


# Rodzinny Ogród Działkowy „SARENKA II” w Częstochowie

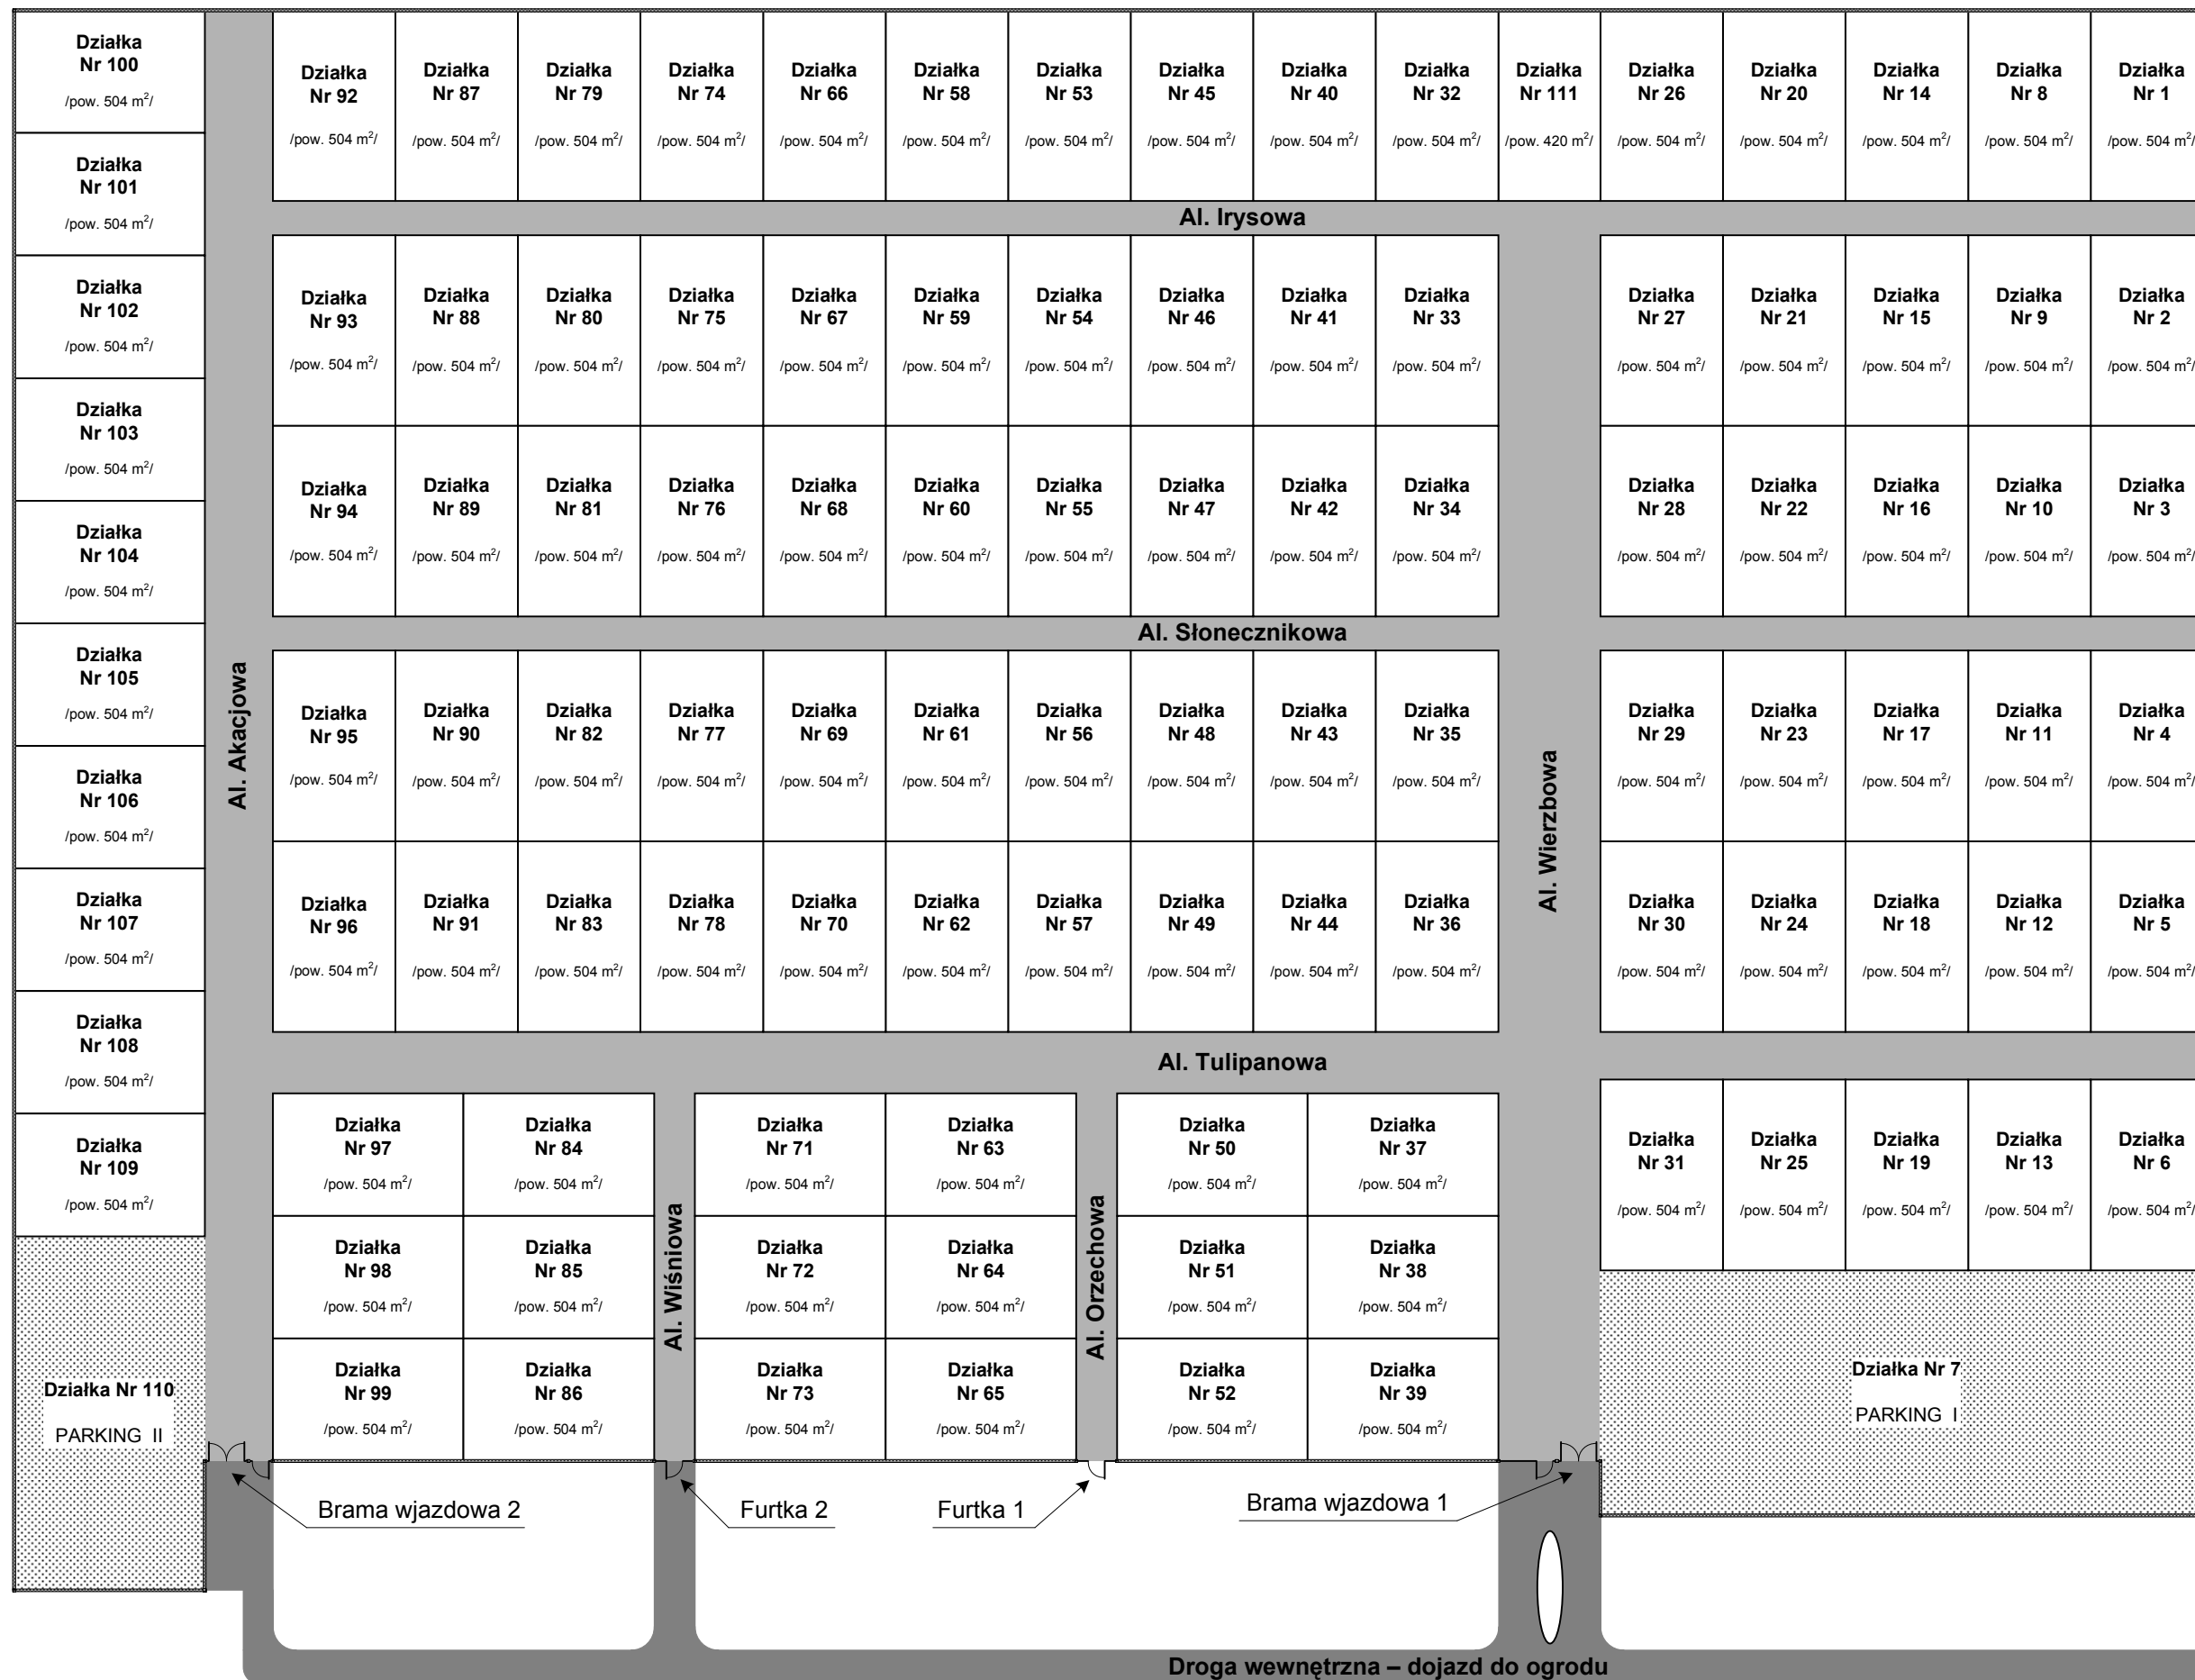

ul. Kusocińskiego